




ଶିକ୍ଷକ ଶୈଳାକିକାଗାର ଶୋଭାଂବିଳି ଫରମ୍ପ୍ରିଜ

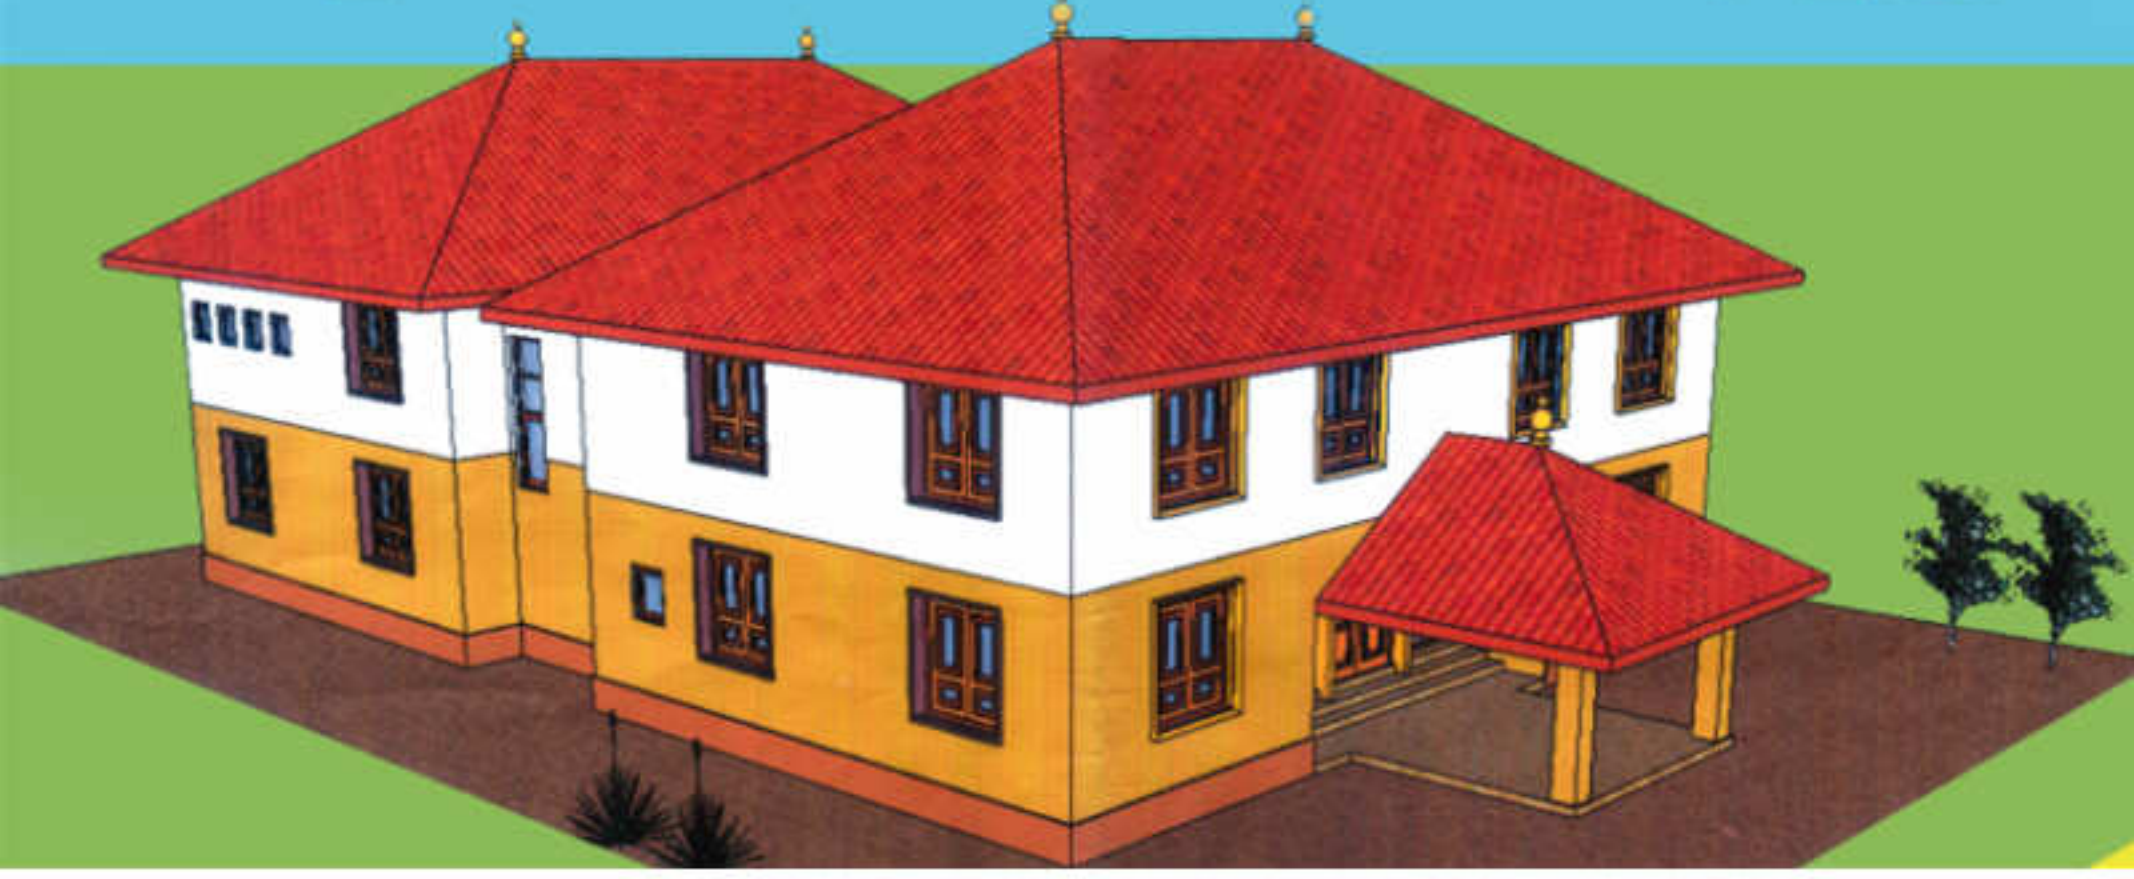

FRONT ELEVATION

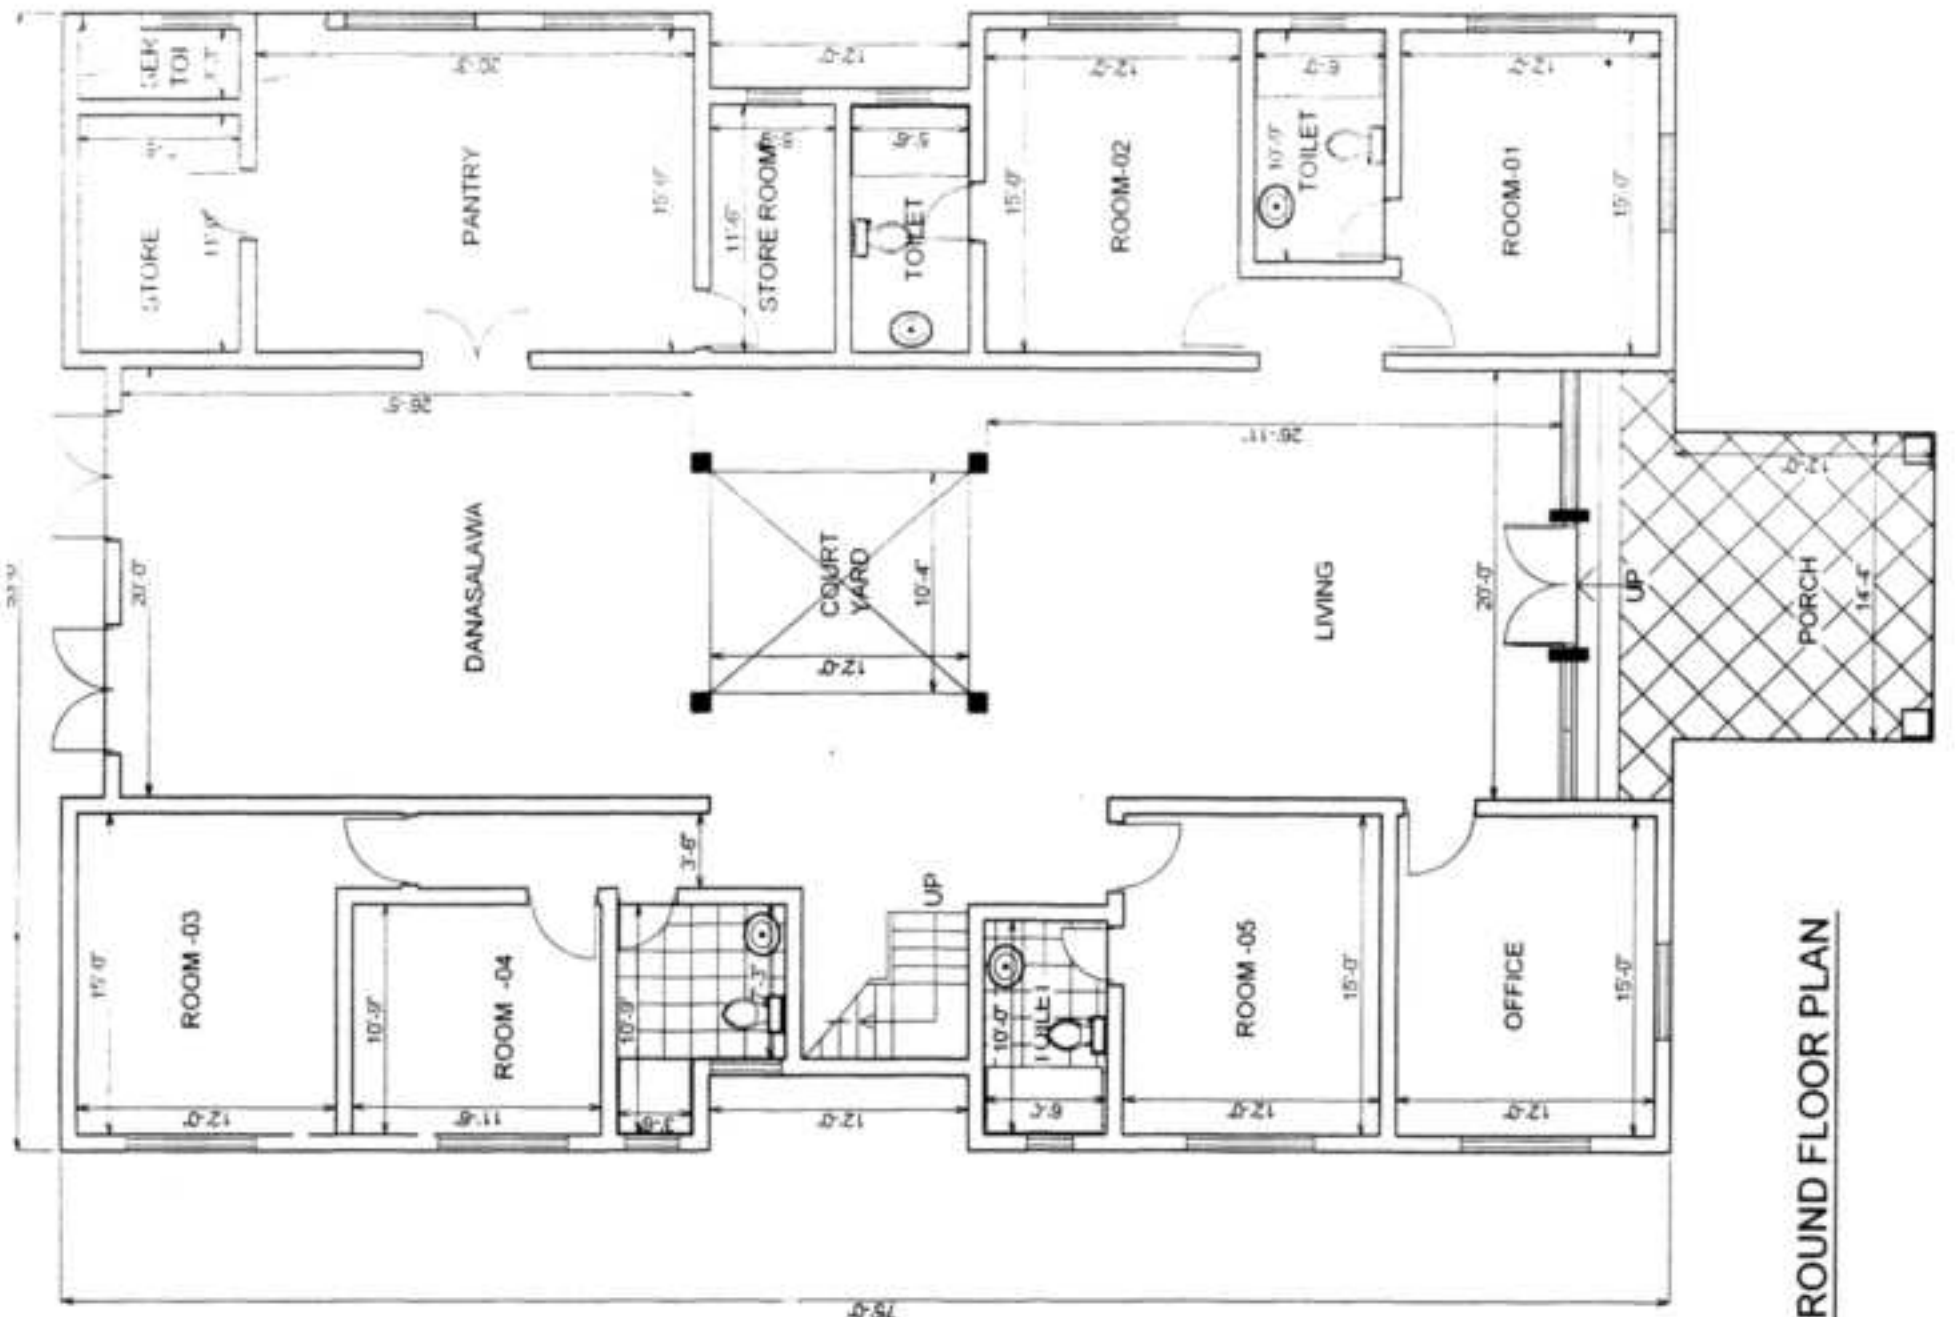

GROUND FLOOR PLAN

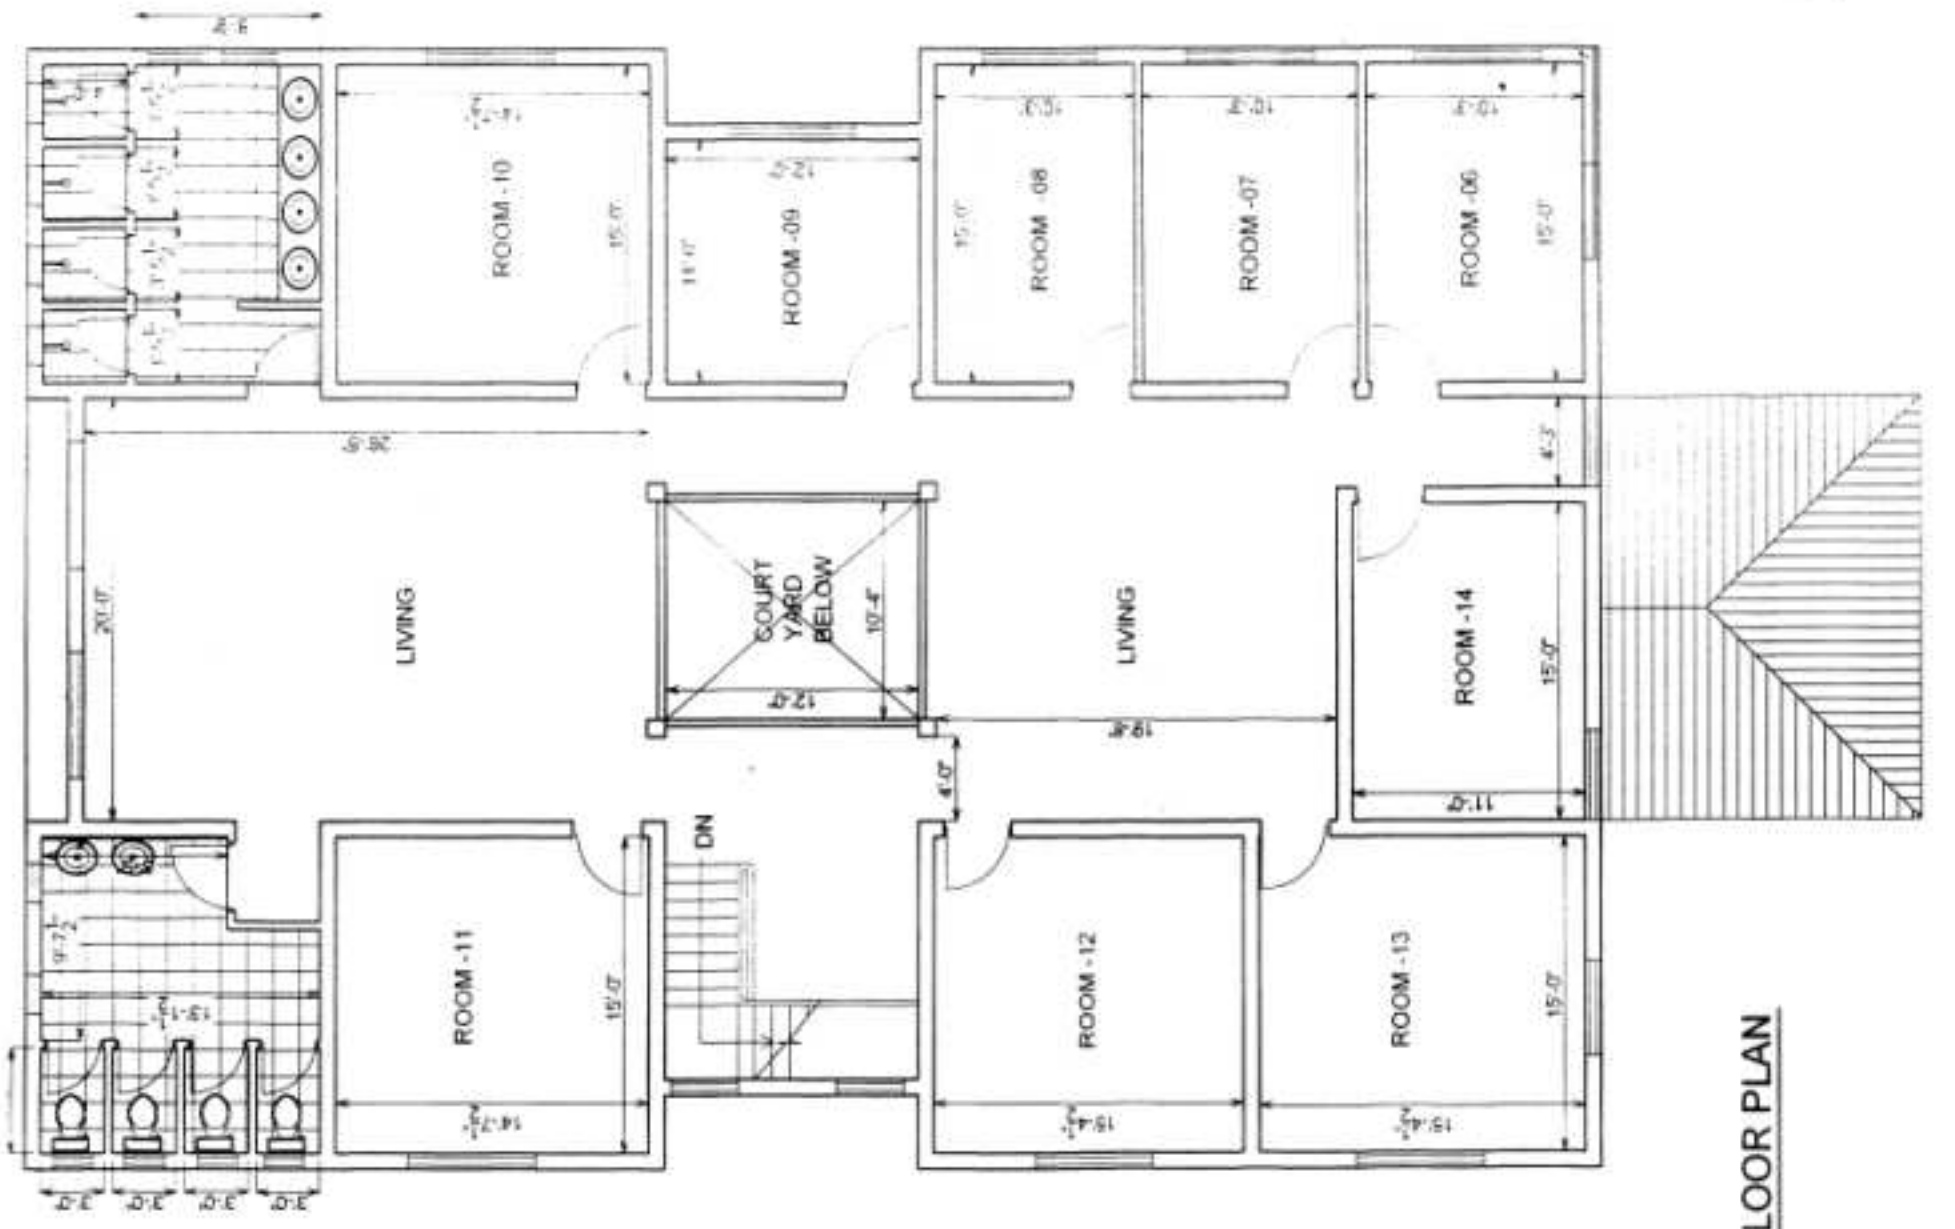

FIRST FLOOR PLAN